


Załącznik nr 1 do uchwały nr.....  
Rady Miejskiej w Baranowie Sandomierskim  
z dnia 25.09.2024 r.

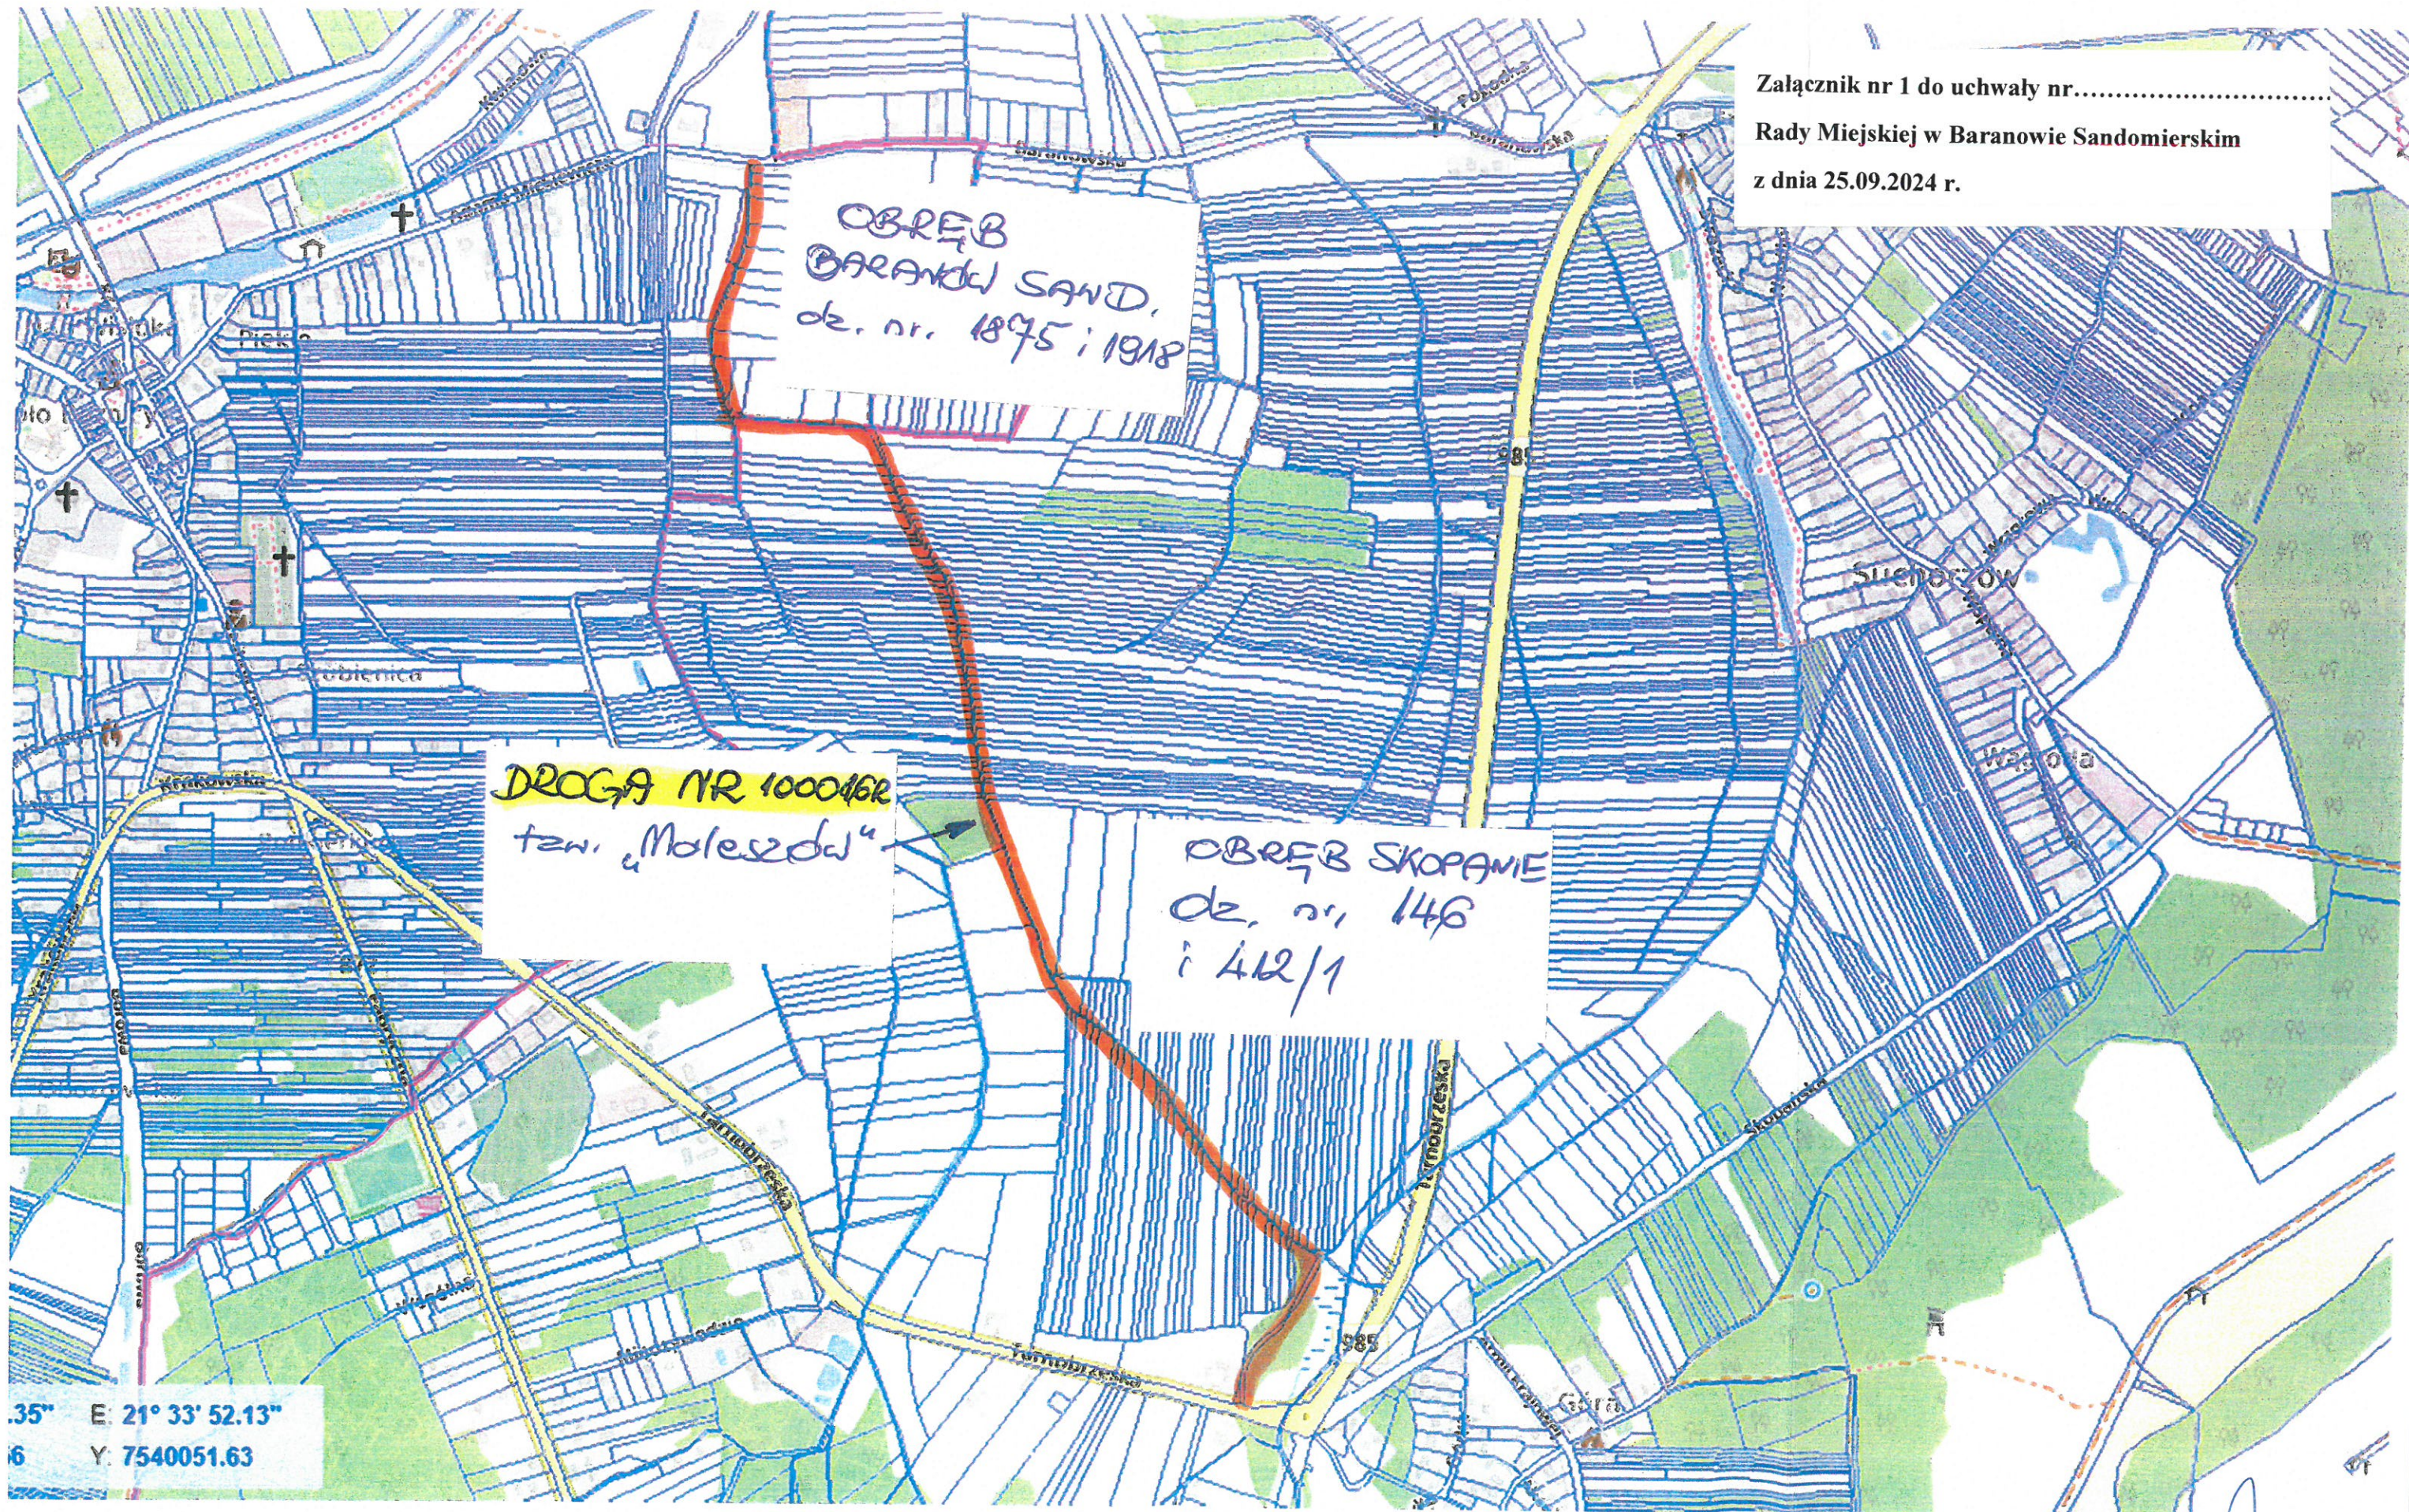

OBREB  
BARANÓW SAND,  
dz. nr. 1875 i 1918

DROGA NR 100046R  
tzw. „Maleszów”

OBREB SKOPANIE  
dz. nr. 146  
i 412/1

35" E 21° 33' 52.13"  
6 Y: 7540051.63